



Pavimenti carrabili e pedonali  
System with rubber insert

# K FLOOR LT G50



IT

## Descrizione

Sistema di giunzione a pavimento per giunti fino a 50 mm soggetti a movimenti fino a +/-30 mm adatto a traffico pedonale e carrabile leggero. Il sistema è costituito da angolari in alluminio preforati di altezza variabile in funzione dello spessore della pavimentazione adiacente e guarnizione centrale deformabile.

- Larghezza in vista limitata.
- Lunghezza barre 4 m.
- Fissaggio L=50/60 mm.
- Guarnizioni di colore nero.

**A richiesta:** barre a misura, pezzi speciali, versioni ad angolo pavimento/parete, guarnizioni di colore grigio, beige, guarnizione liscia (con mov. termico ridotto).

EN


## Description

Expansion joint profile for floor joints up to 50 mm subject to movement up to +/-30 mm. Suitable for loads by light vehicles and pedestrian. Available variable heights in function of the flooring's thickness. Central gasket deformable.

- Reduced visual impact.
- Bar length 4 m.
- Self-tapping fixing L=50/60 mm.
- Black gasket.

**On request:** profiles to length, special pieces, corner versions. Available gasket: gray, beige, smooth gray (Thermal mov. reduced).

## Sezione / Section

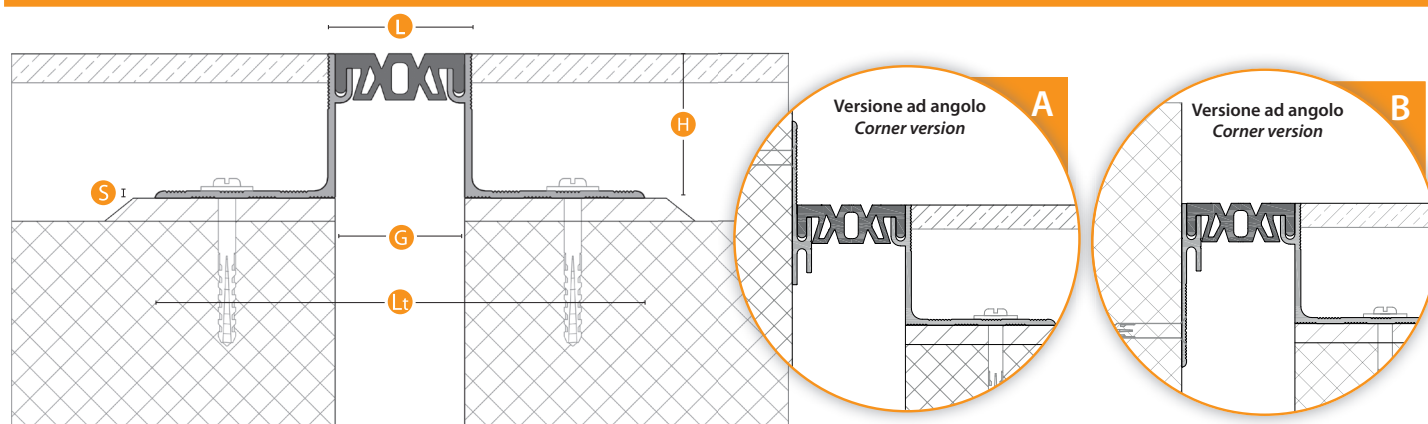

## Serie K FLOOR LT G50

Ambito Field	Pavimento Floor	Sistema System	G	L	Lt	H	S	Mov. tot. TERMICO Tot. thermic mov.	Mov. tot. SISMICO Seismic tot. mov.
Uso Use	Pedonale - Pneumatico Pedestrian - Tyre	K FLOOR LT G50 H18	50	50	153	18	2,5	20 (+/- 10)	60 (+/- 30)
Transito Transit (pag. 06)	A - B - C/e - D/e - E/e - F	K FLOOR LT G50 H50	50	50	170	50	2,5	20 (+/- 10)	60 (+/- 30)
Finitura Finish	Gomma - Alluminio Rubber - Aluminium								

Valori in mm / Values in mm



[www.tecnokgiunti.it](http://www.tecnokgiunti.it) - per il download di:

BIM / Dwg / Scheda in pdf / Voce di Capitolato / Scheda di Posa in Opera / Manuale di Manutenzione / Caratteristiche dei materiali



**TECNOGIUNTI**  
Seismic Joint Covers

Tecno K Giunti S.r.l.  
Sede legale: Via Laurentina (km 25), n°68  
Pomezia 00071 (RM) Italy  
C.F. e P.Iva: 12059091004

Stabilimento produttivo,  
ufficio tecnico e commerciale:  
via Pietà, n°96 - Savignano sul Rubicone 47039 (FC) Italy  
t. +39 0541 945909 - [info@tecnokgiunti.it](mailto:info@tecnokgiunti.it)